工 事 工 程 表

工事名称：プロパレス箕面公園通りラフィアート大規模修繕工事	工事期間	平成 30 年 4 月 2 日（月曜日）～平成 30 年 6 月 30 日（土曜日）	施工業者：株式会社アール・ティ・シィ
	工事場所	大阪府箕面市牧落１丁目７－３４	

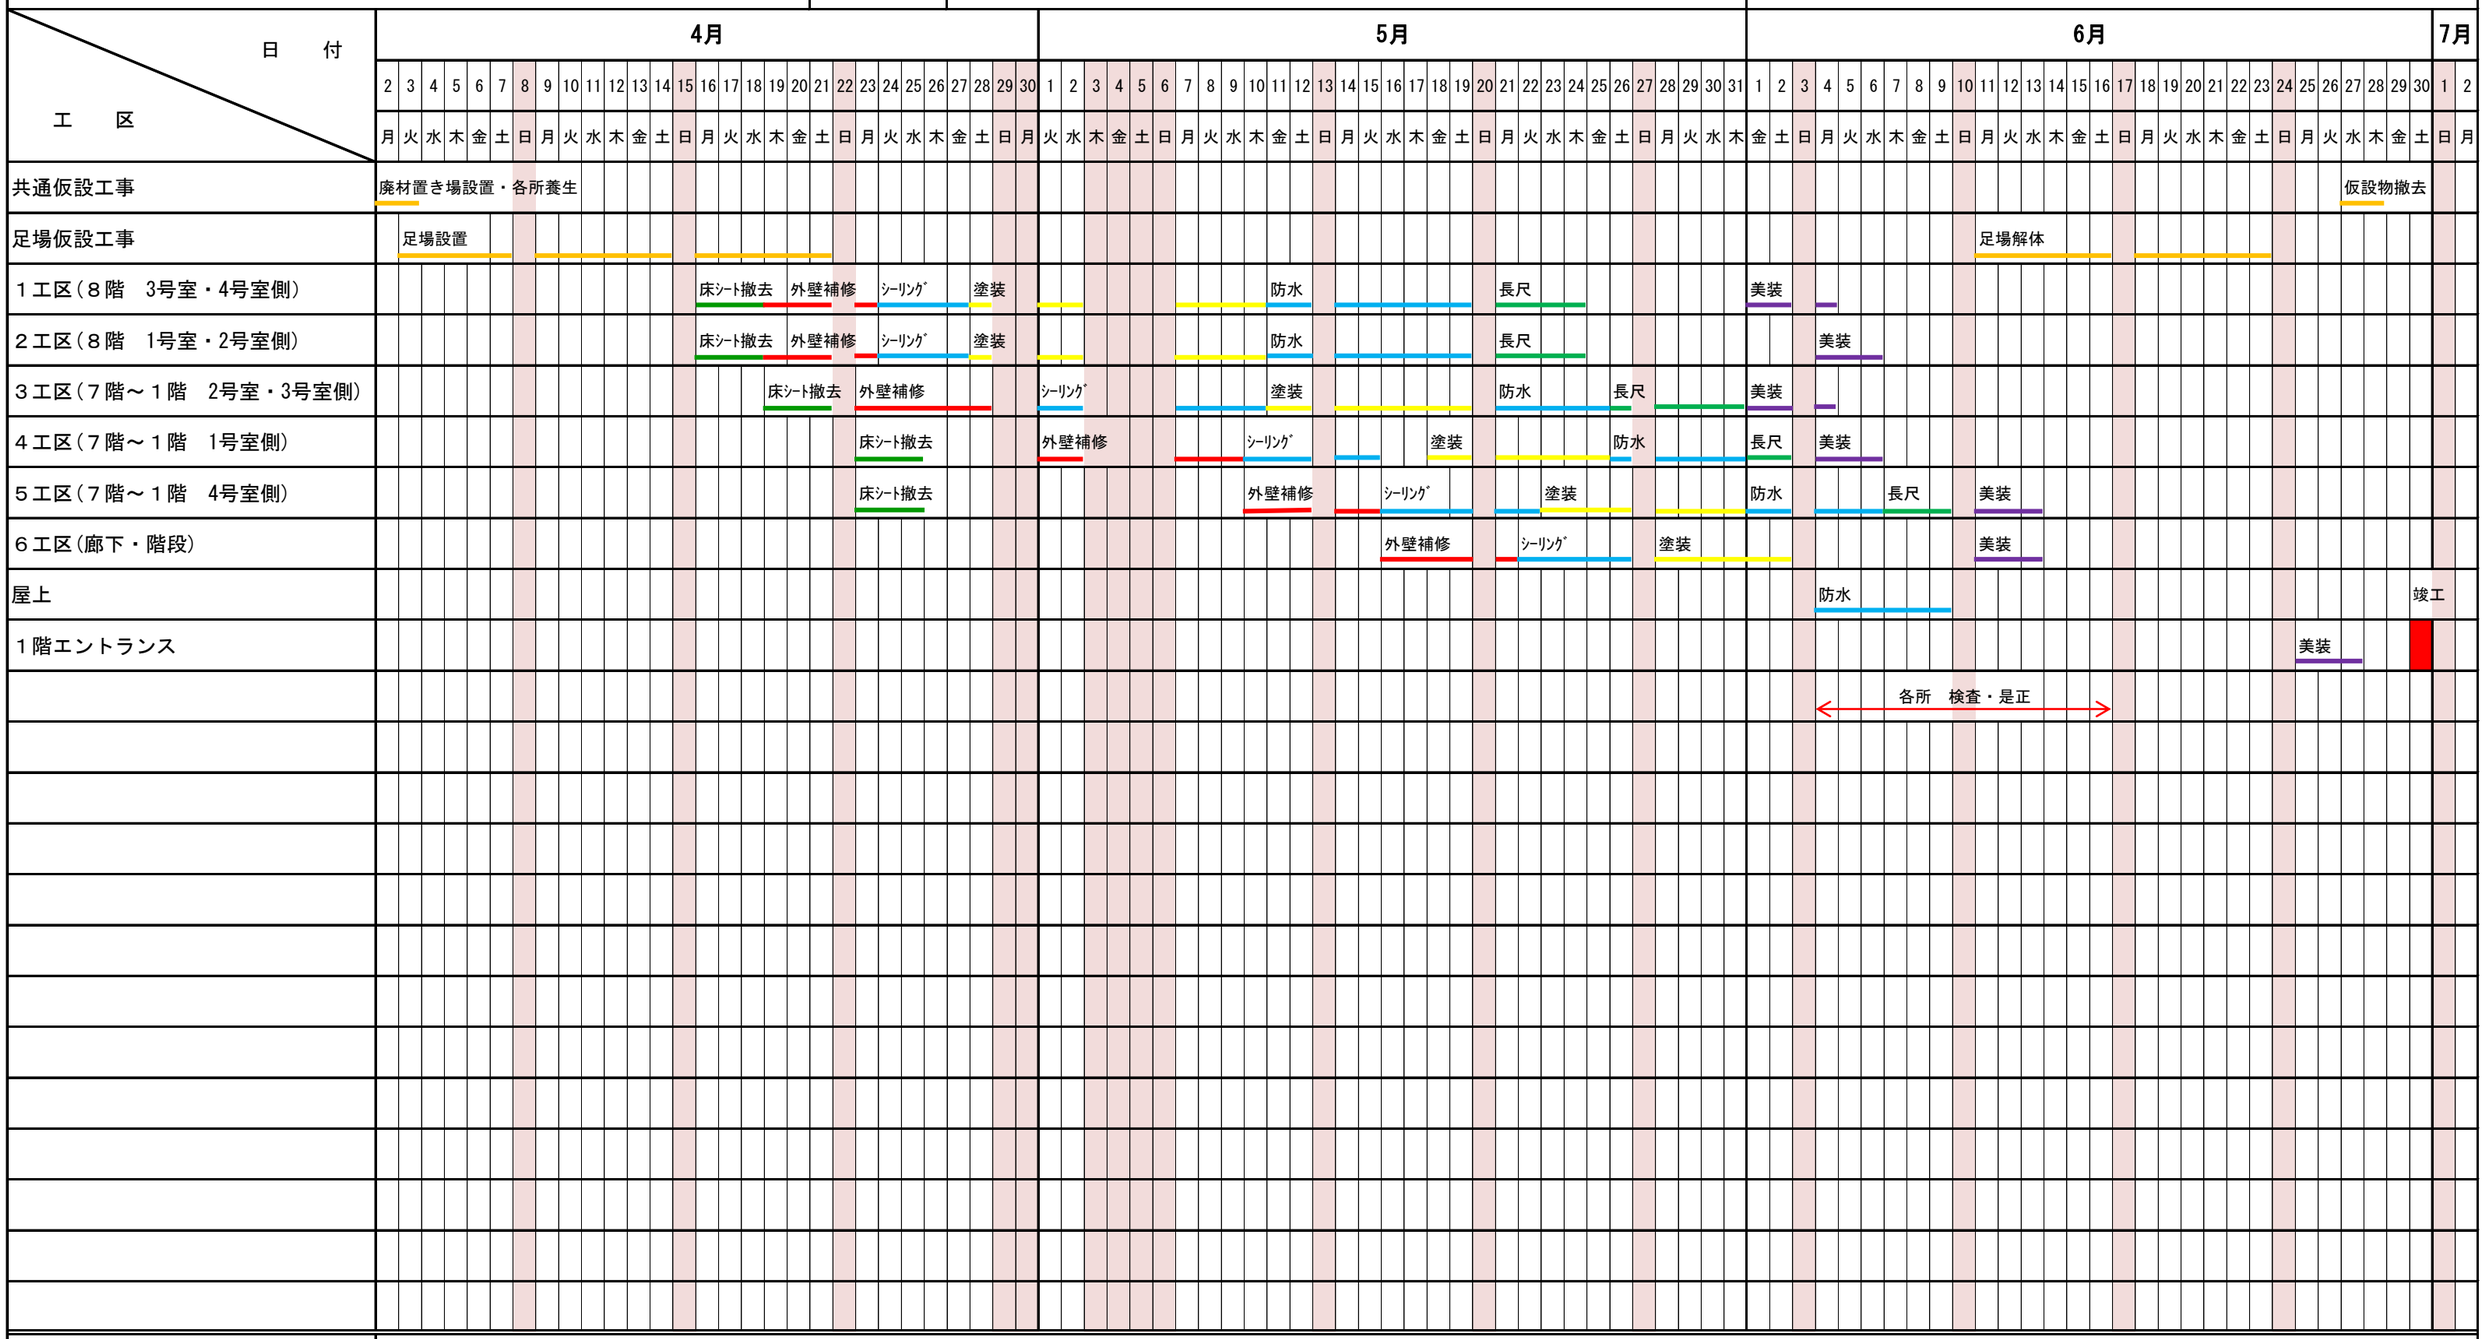

備　　考 ：	原則として、日曜日及び祝･祭日は作業を休みます。 雨天の場合、作業が中止となり順延致します。